

LEGENDA:


- nová trasa CETIN vedena úložně -

nová přípojka do 100m CETIN vedena úložně -

nová trasa CETIN provedena formou
výměny vedení v místě již existujícího vedení -

nový nadzemní sloupek CETIN -

nová kabelová komora CETIN -
-

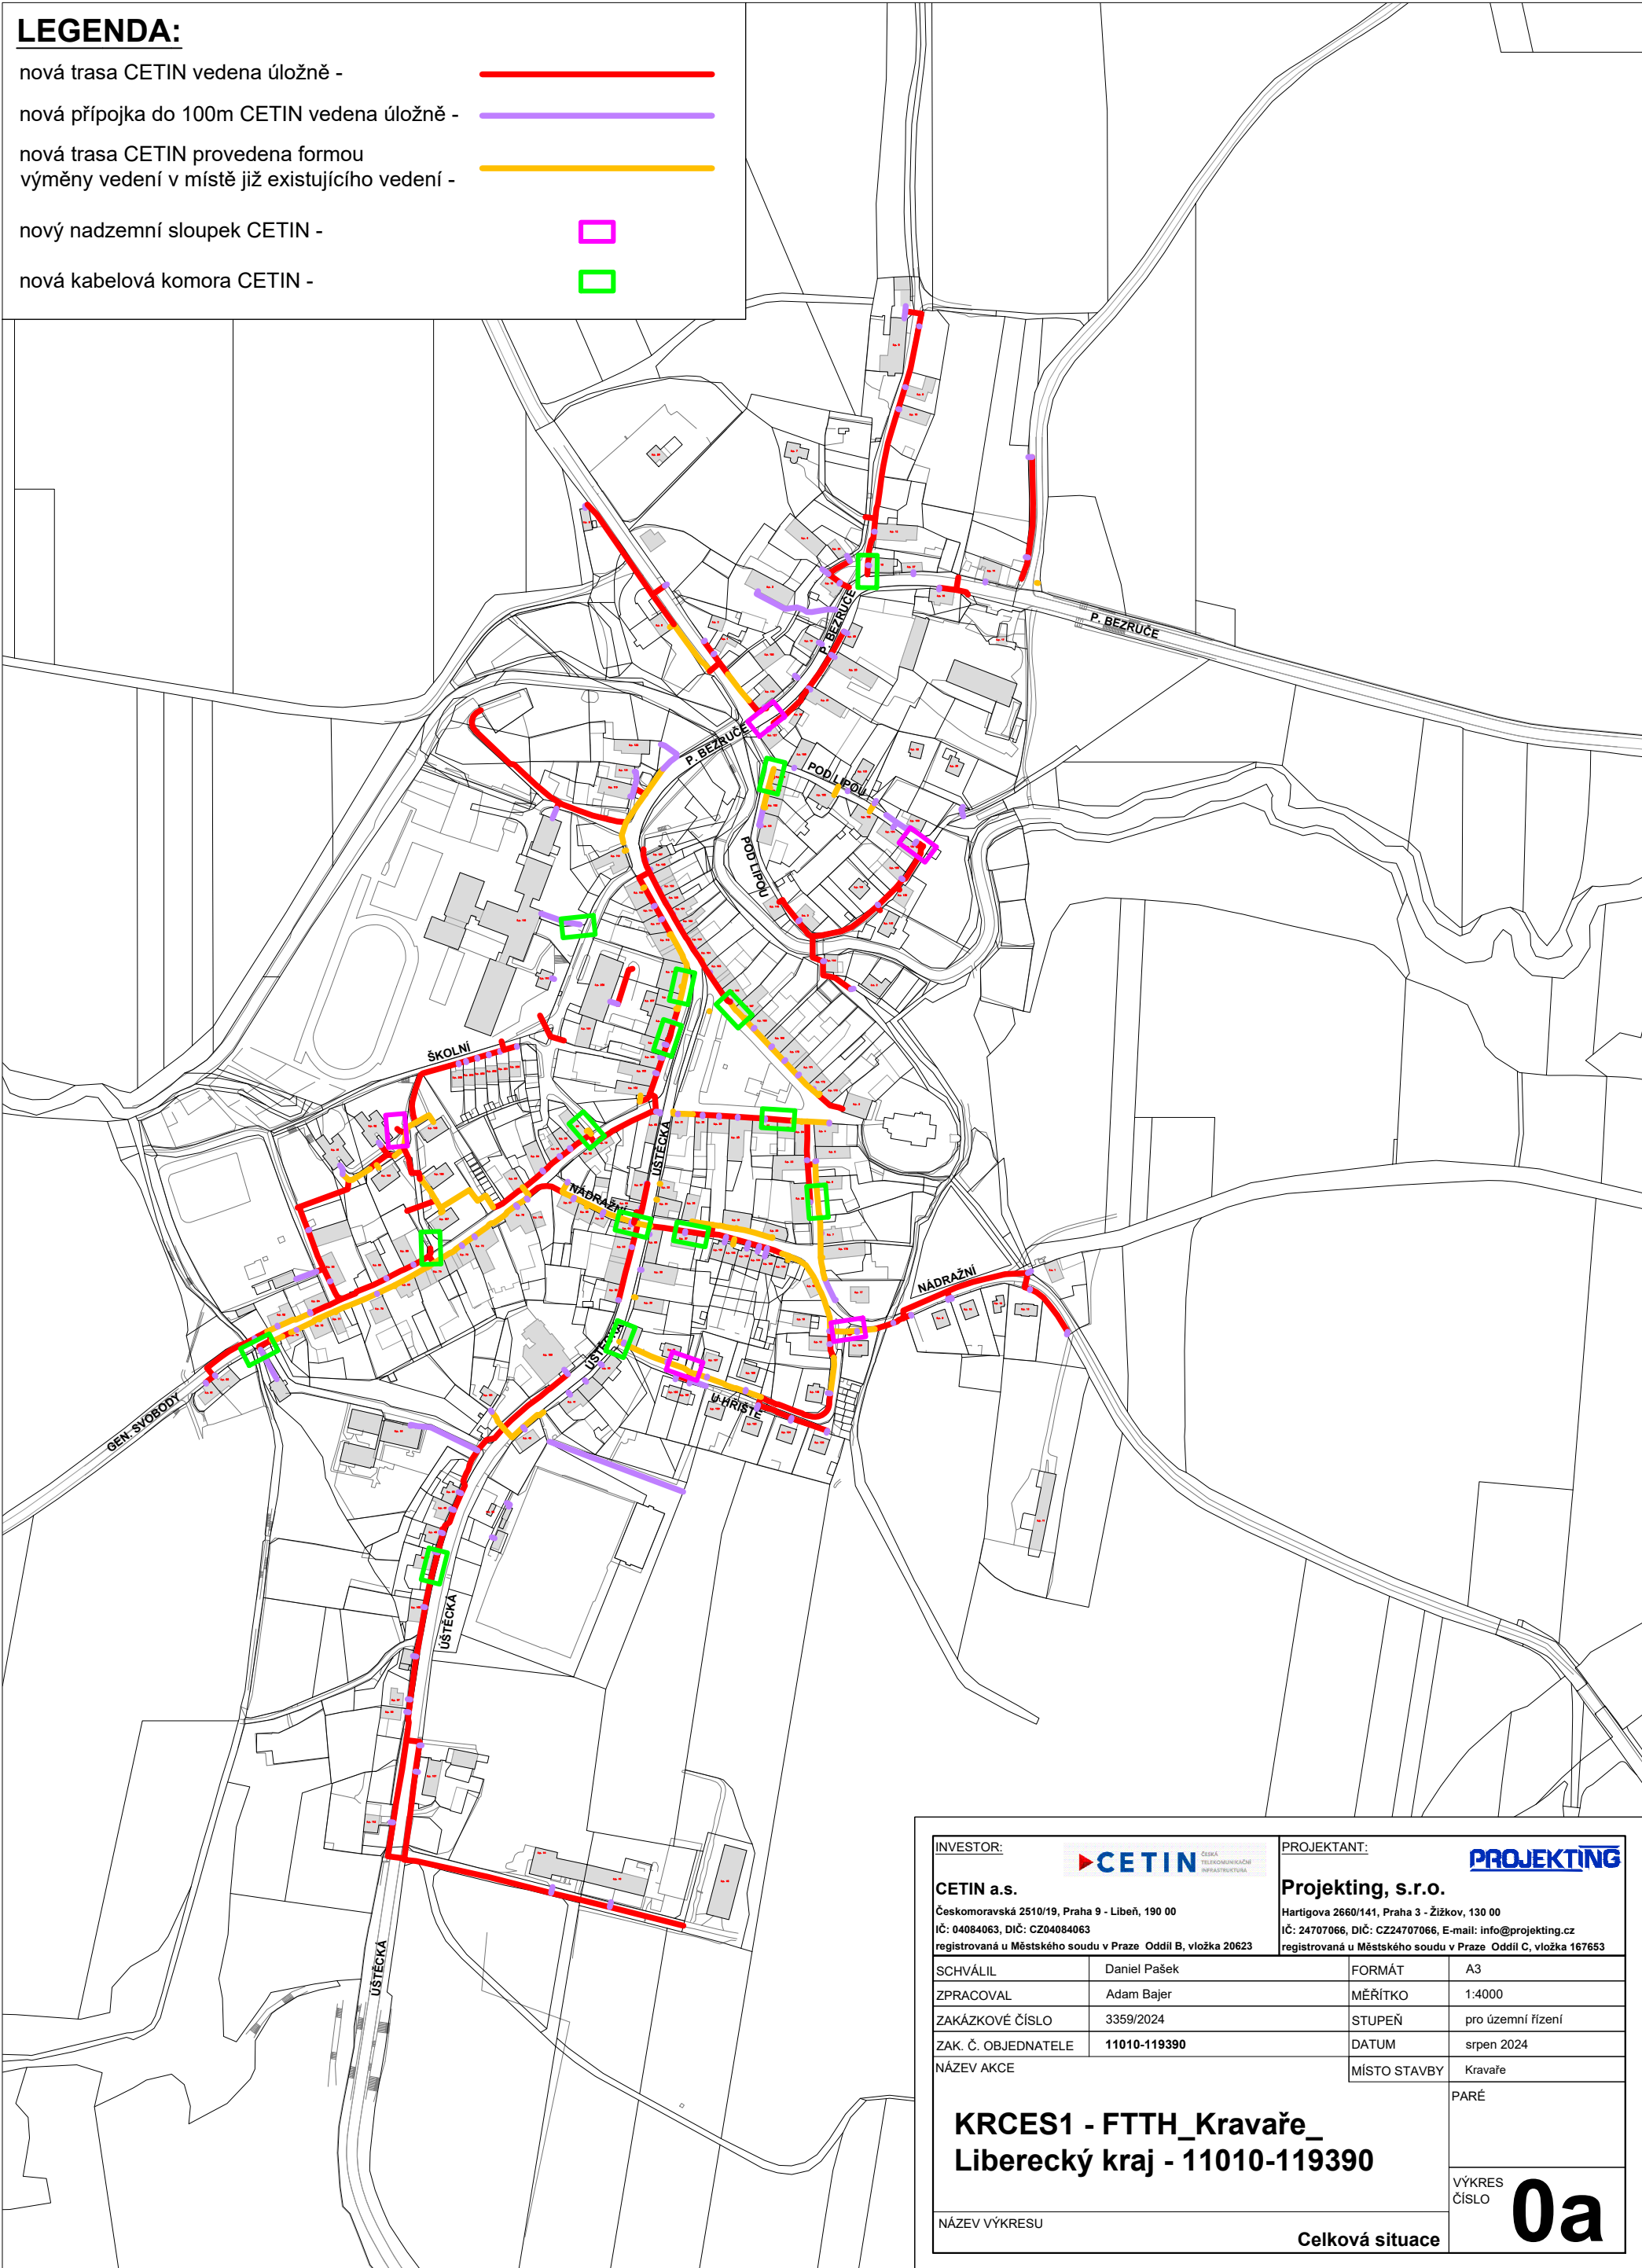

INVESTOR:		PROJEKTANT:	
CETIN ČESKÁ TELEKOMUNIKAČNÍ INFRASTRUKTURA		PROJEKTING	
CETIN a.s.		Projekting, s.r.o.	
Českomoravská 2510/19, Praha 9 - Libeň, 190 00		Hartigova 2660/141, Praha 3 - Žižkov, 130 00	
IČ: 04084063, DIČ: CZ04084063		IČ: 24707066, DIČ: CZ24707066, E-mail: info@projekting.cz	
registrovaná u Městského soudu v Praze Oddíl B, vložka 20623		registrovaná u Městského soudu v Praze Oddíl C, vložka 167653	
SCHVÁLIL	Daniel Pašek	FORMÁT	A3
ZPRACOVAL	Adam Bajer	MĚŘÍTKO	1:4000
ZAKÁZKOVÉ ČÍSLO	3359/2024	STUPEŇ	pro územní řízení
ZAK. Č. OBJEDNATELE	11010-119390	DATUM	srpen 2024
NÁZEV AKCE	MÍSTO STAVBY		Kravaře
KRCES1 - FTTH_Kravaře_ Liberecký kraj - 11010-119390		PARÉ	
		VÝKRES ČÍSLO	
		0a	
NÁZEV VÝKRESU		Celková situace	

LEGENDA:


- nová trasa CETIN vedena úložně -

nová přípojka do 100m CETIN vedena úložně -

nová trasa CETIN provedena formou výměny vedení v místě již existujícího vedení -

nový nadzemní sloupek CETIN -

nová kabelová komora CETIN -
-

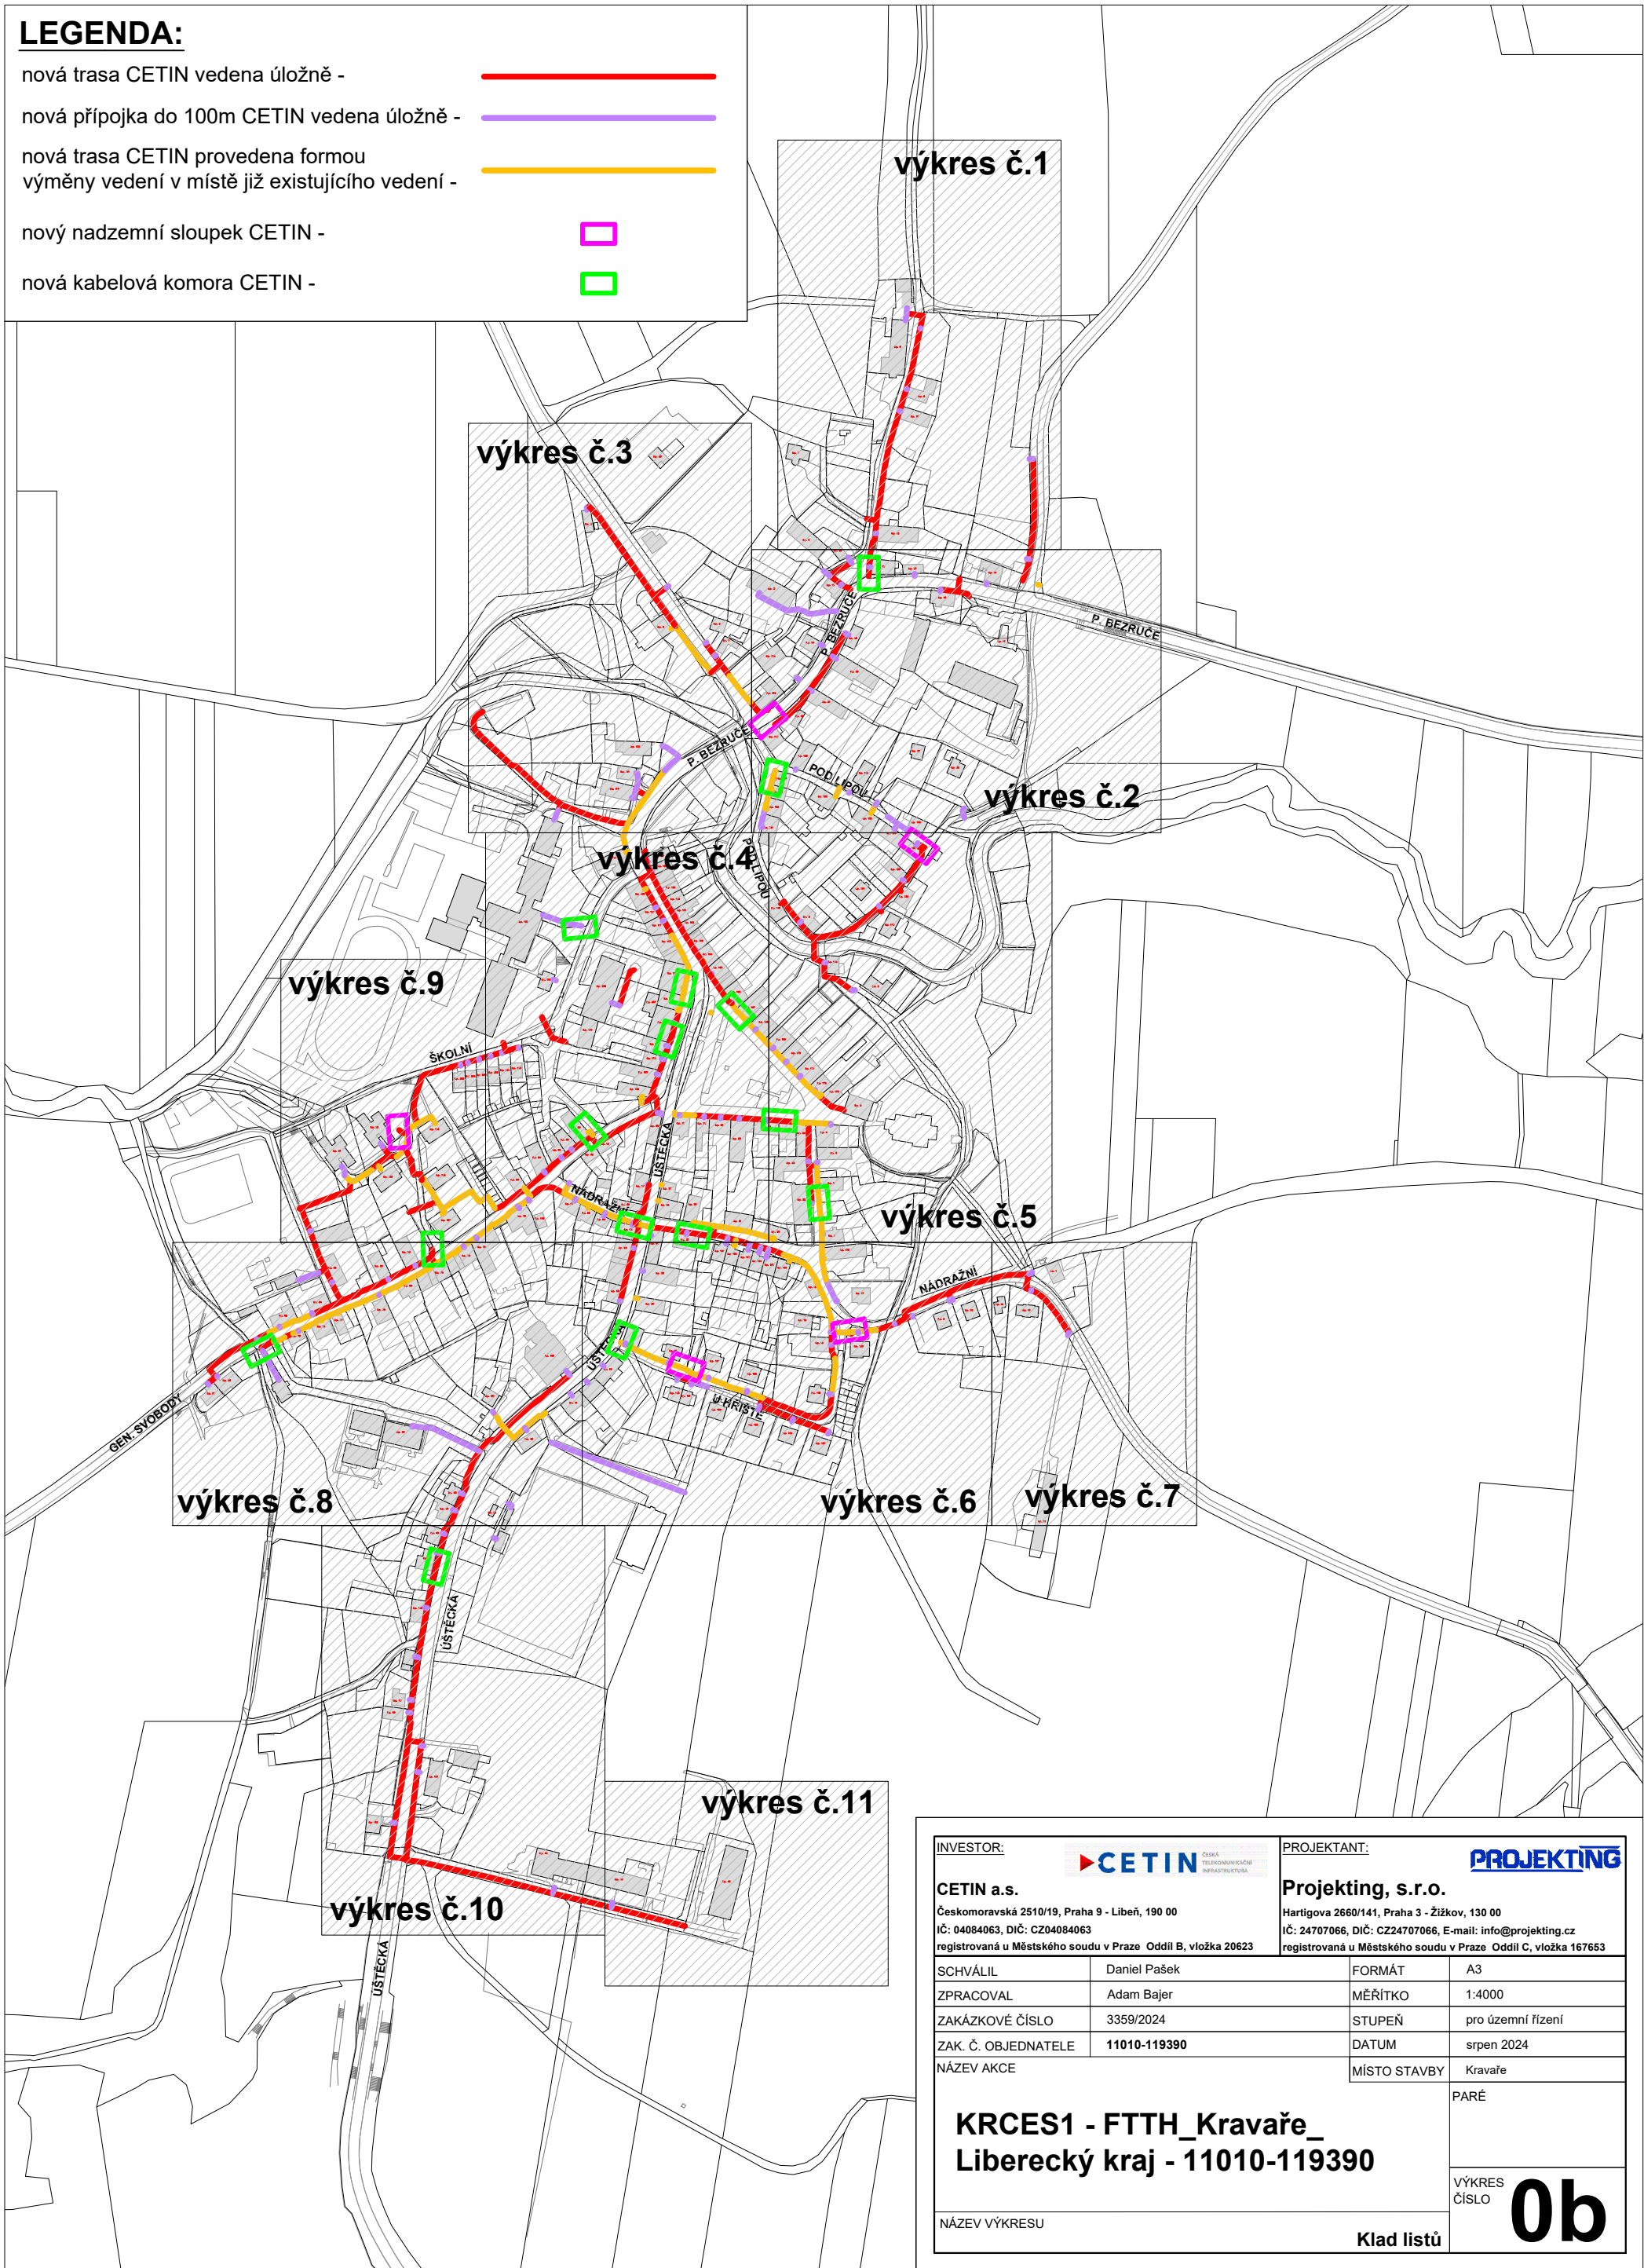

INVESTOR:		PROJEKTANT:	
CETIN a.s.		Projekting, s.r.o.	
Českomoravská 2510/19, Praha 9 - Libeň, 190 00		Hartigova 2660/141, Praha 3 - Žižkov, 130 00	
IČ: 04084063, DIČ: CZ04084063		IČ: 24707066, DIČ: CZ24707066, E-mail: info@projekting.cz	
registrovaná u Městského soudu v Praze Oddíl B, vložka 20623		registrovaná u Městského soudu v Praze Oddíl C, vložka 167653	
SCHVÁLIL	Daniel Pašek	FORMÁT	A3
ZPRACOVAL	Adam Bajer	MĚŘÍTKO	1:4000
ZAKÁZKOVÉ ČÍSLO	3359/2024	STUPEŇ	pro územní řízení
ZAK. Č. OBJEDNATELE	11010-119390	DATUM	srpen 2024
NÁZEV AKCE	MÍSTO STAVBY		
KRCES1 - FTTH_Kravaře_ Liberecký kraj - 11010-119390		PARÉ	
		VÝKRES ČÍSLO	
		0b	
NÁZEV VÝKRESU		Klad listů	